

Schéma ústredného vykurovania (UK) + ohrev teplej úžitkovej vody (TUV)

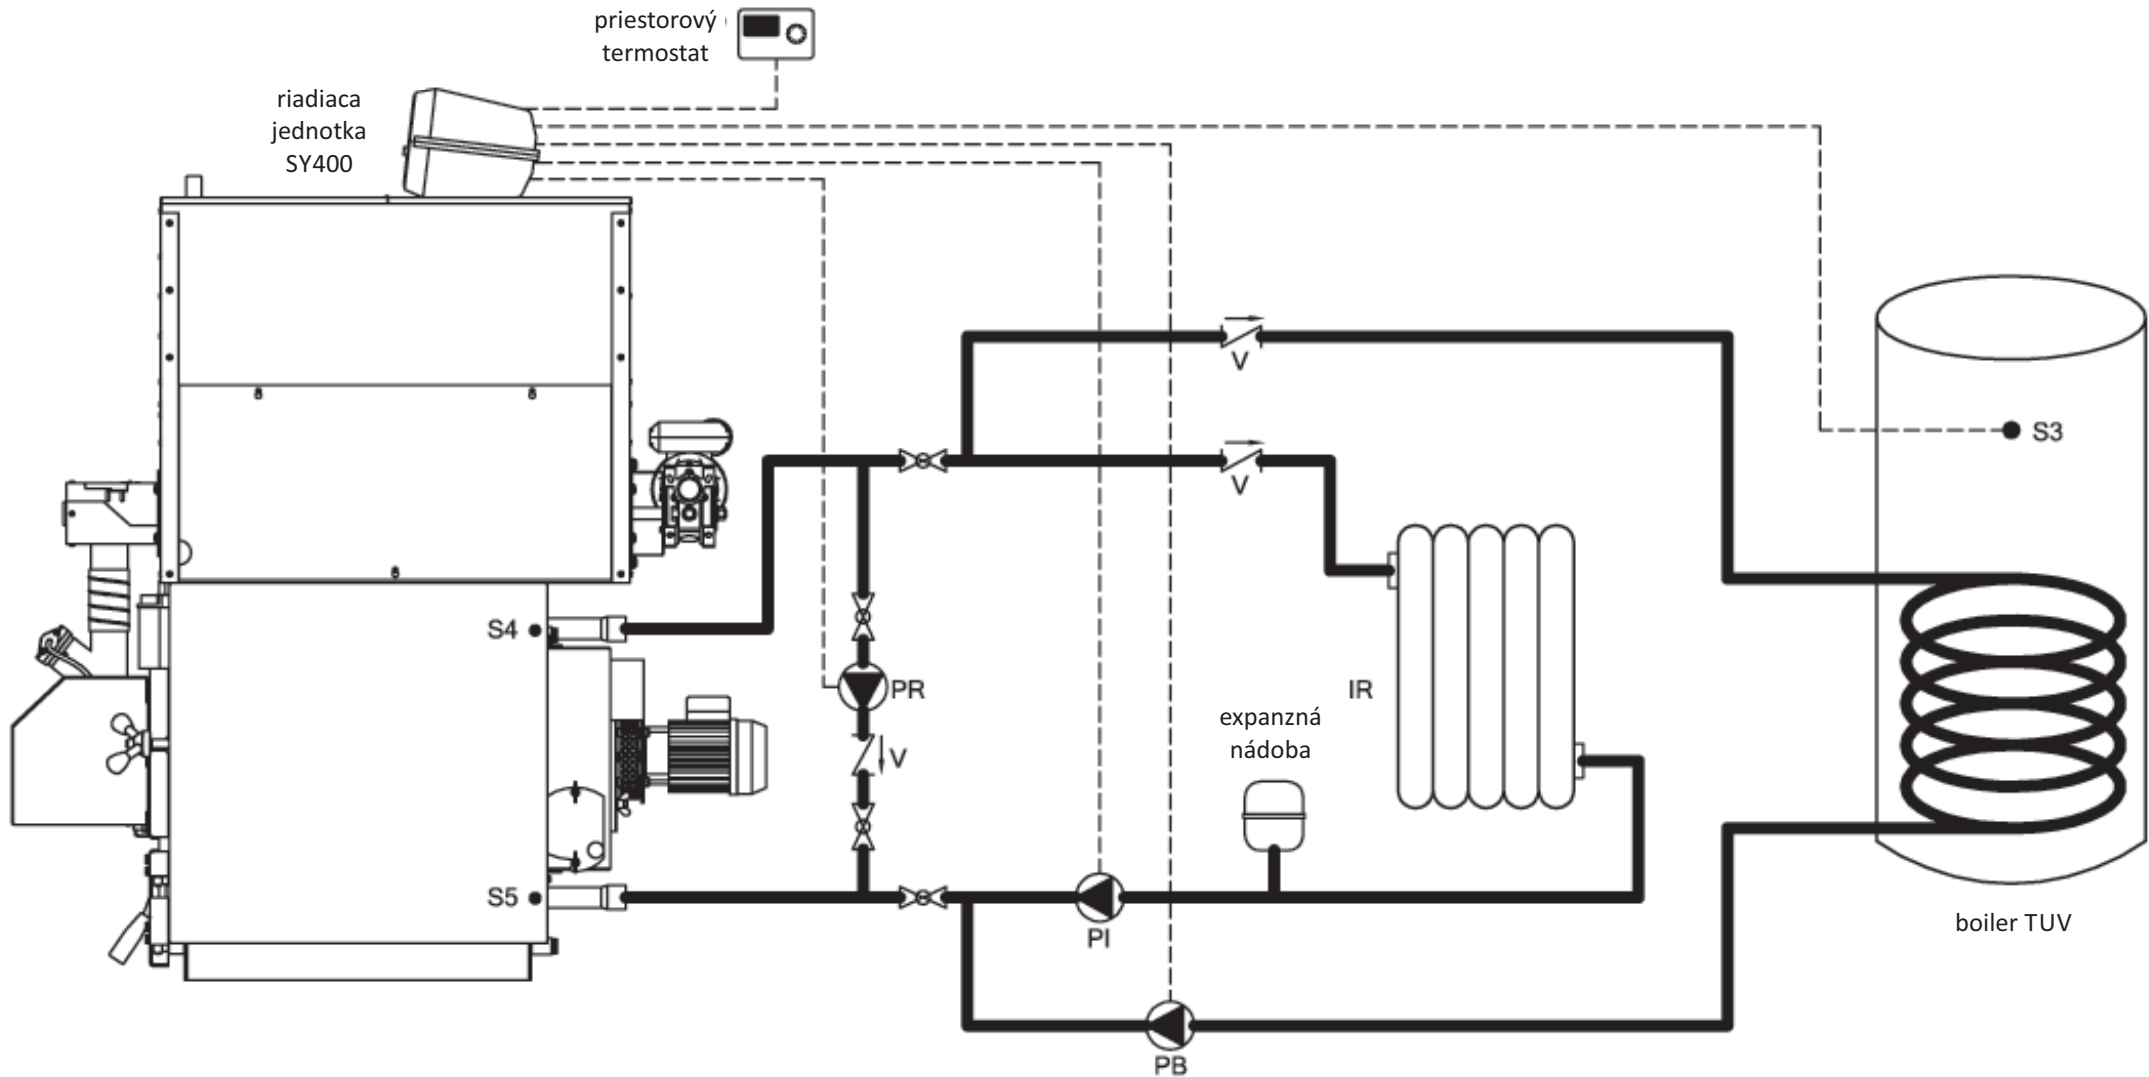


Schéma UK + ohrev TUV + solárny ohrev TUV

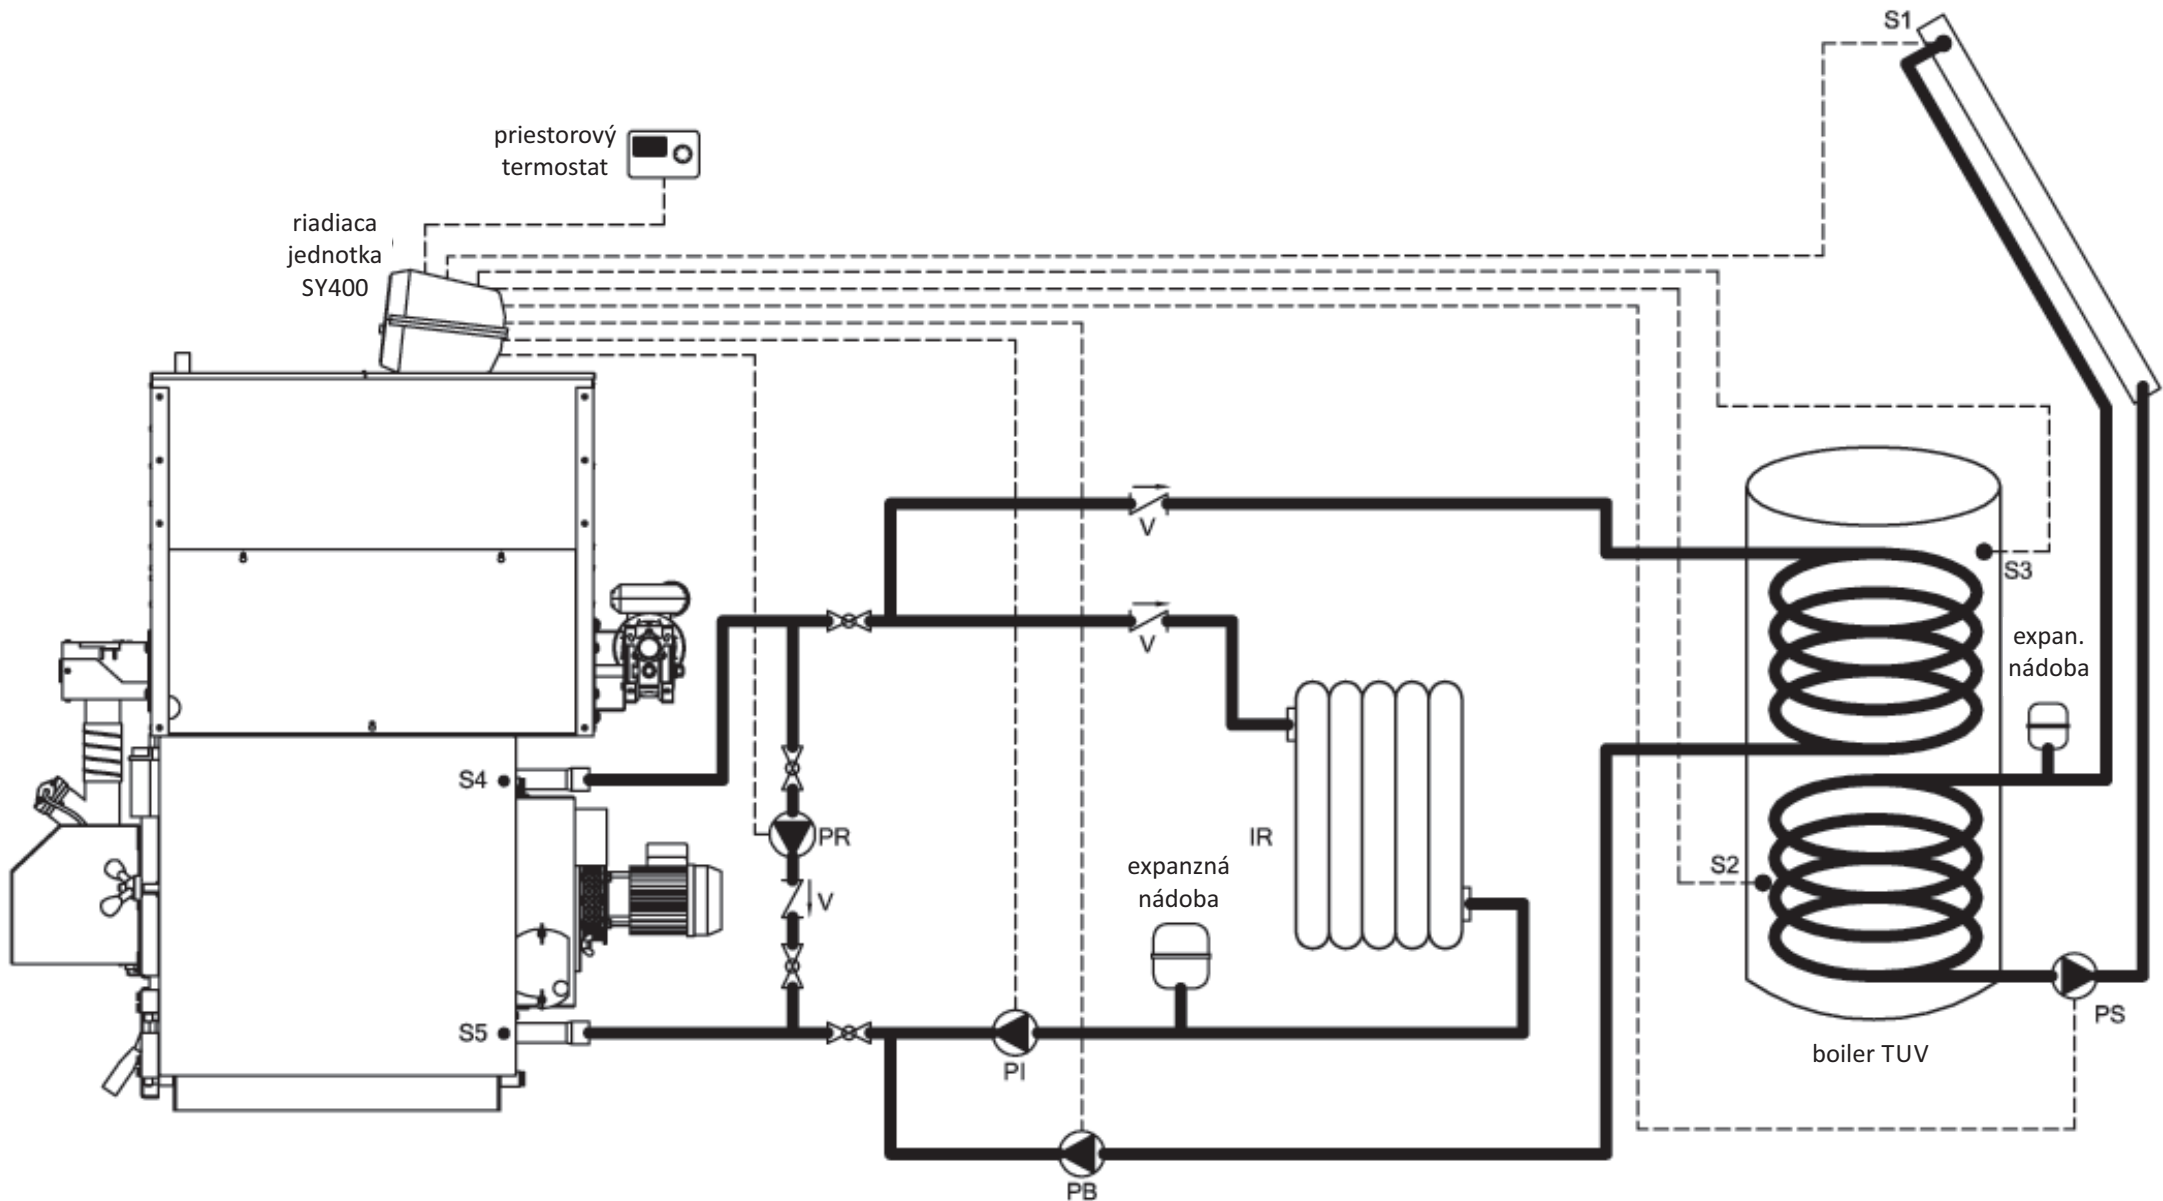


Schéma UK - s trojcestným ventilom

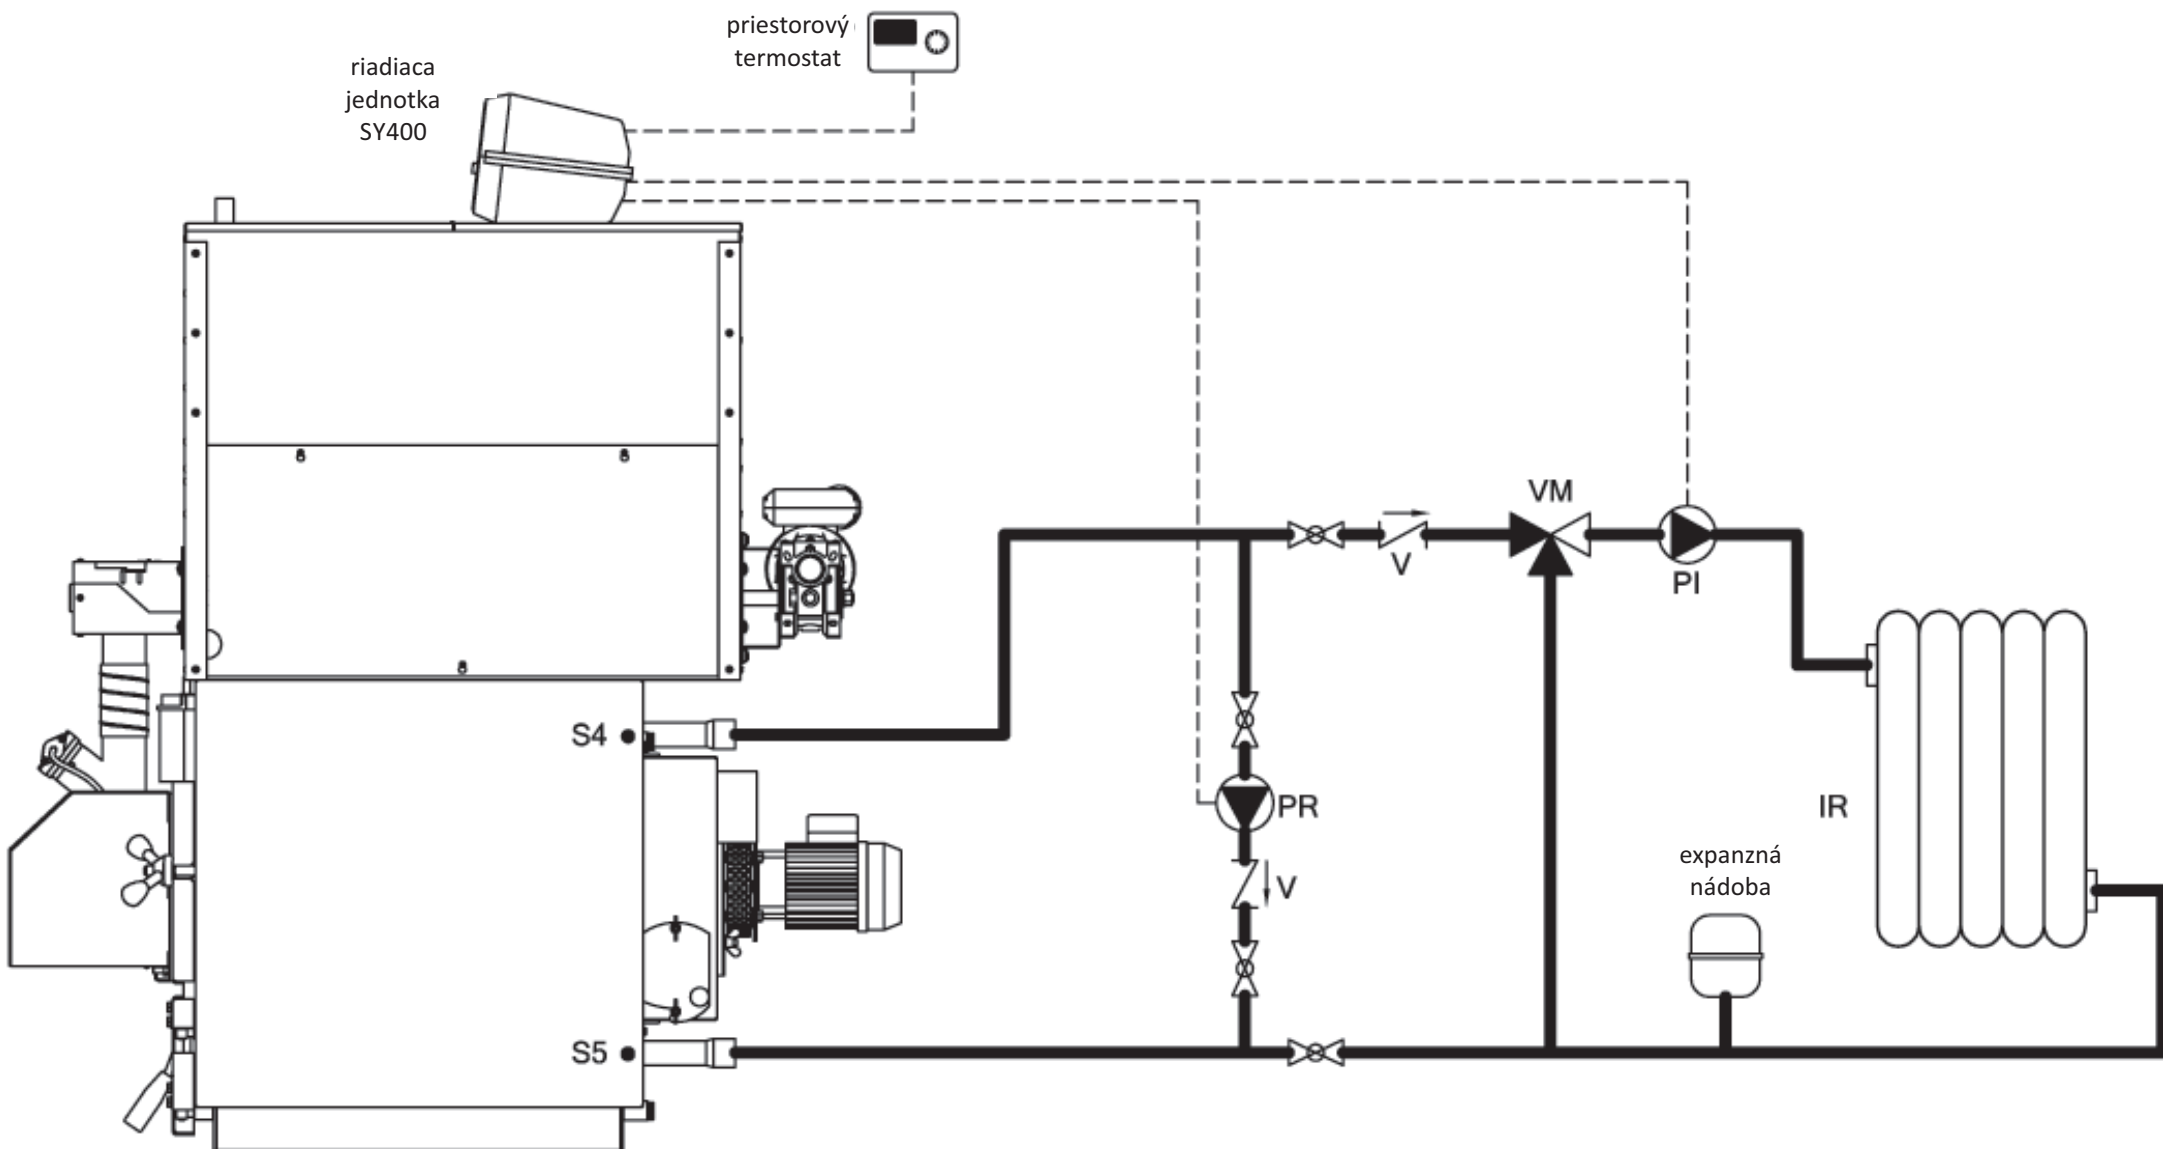


Schéma UK + akumulčná nádoba PUFFER + radiátorové UK

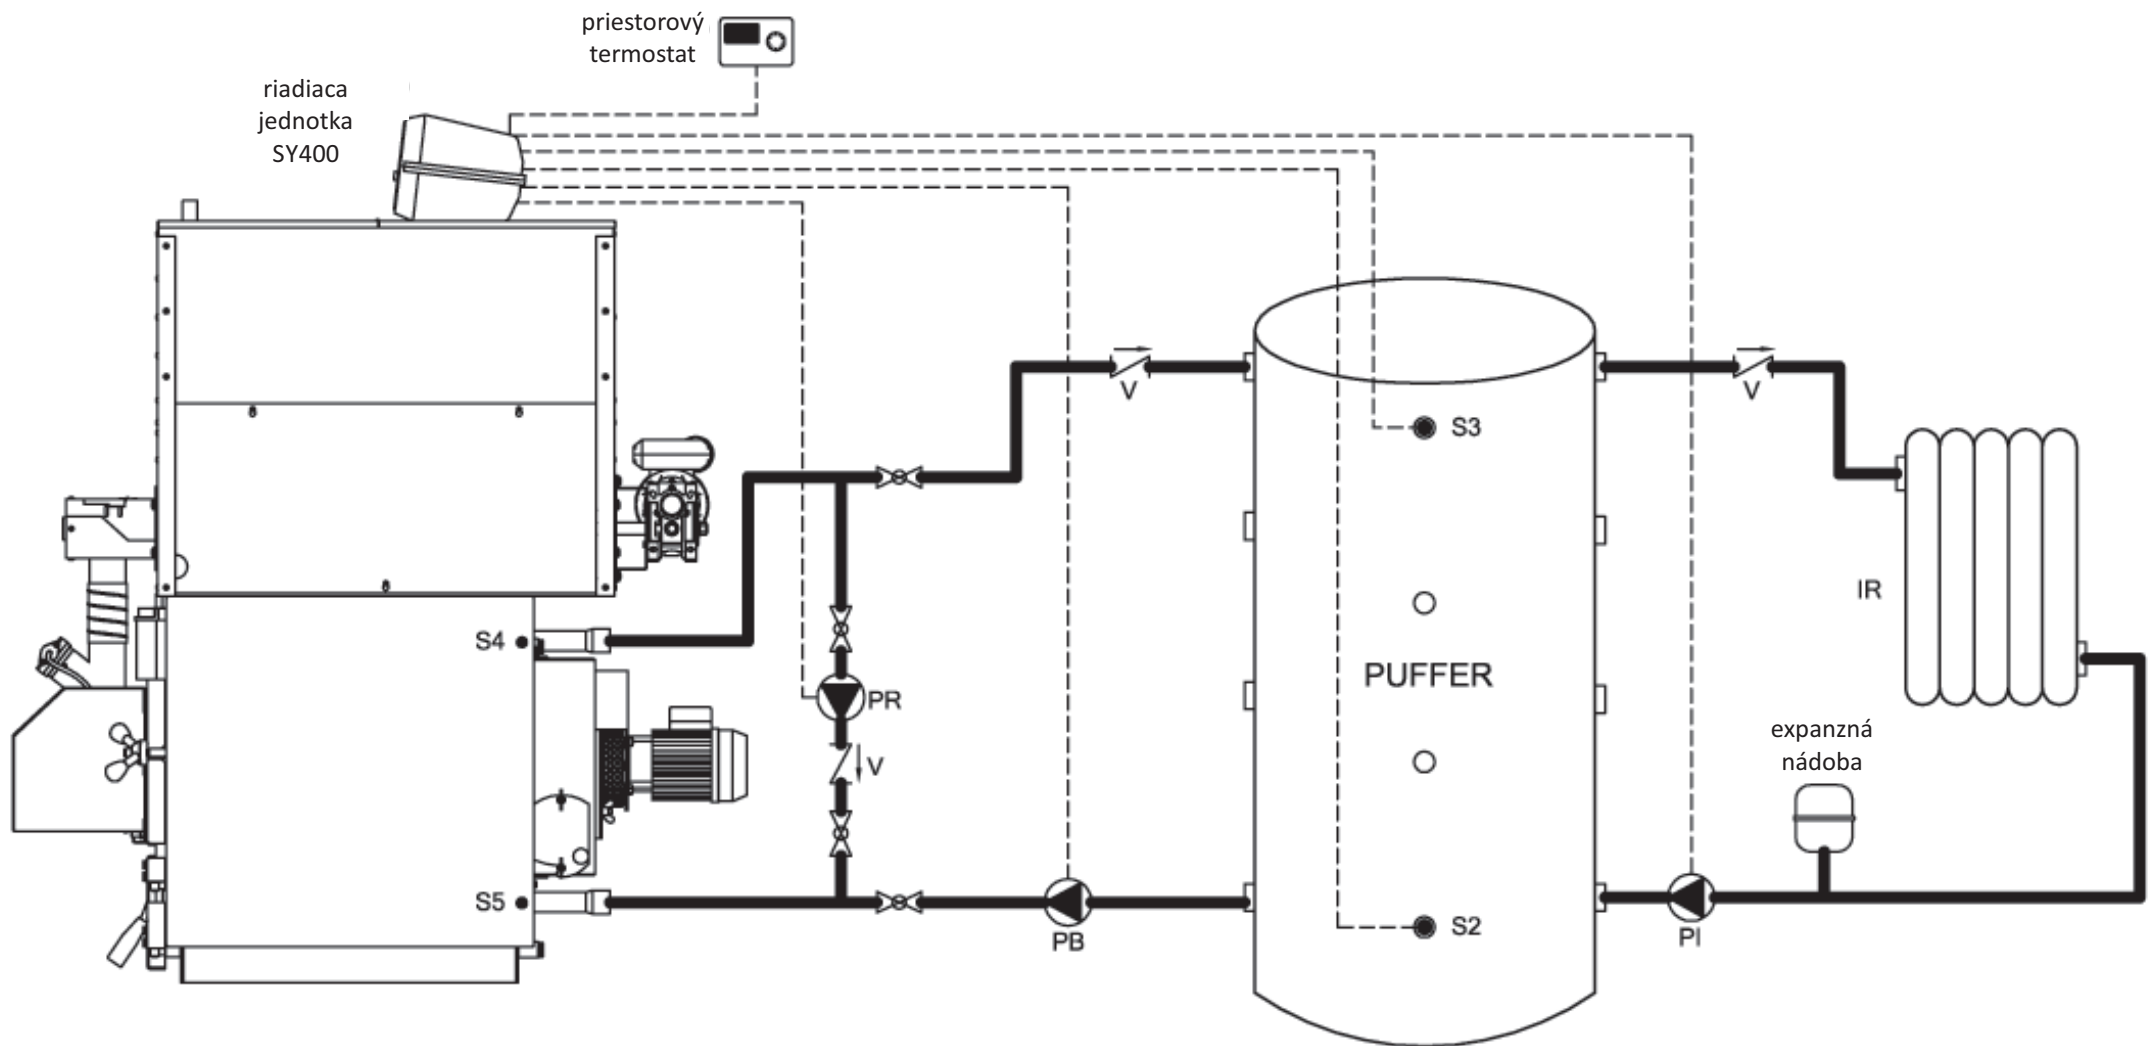


Schéma UK + PUFFER COMBI 2 + solárne panely

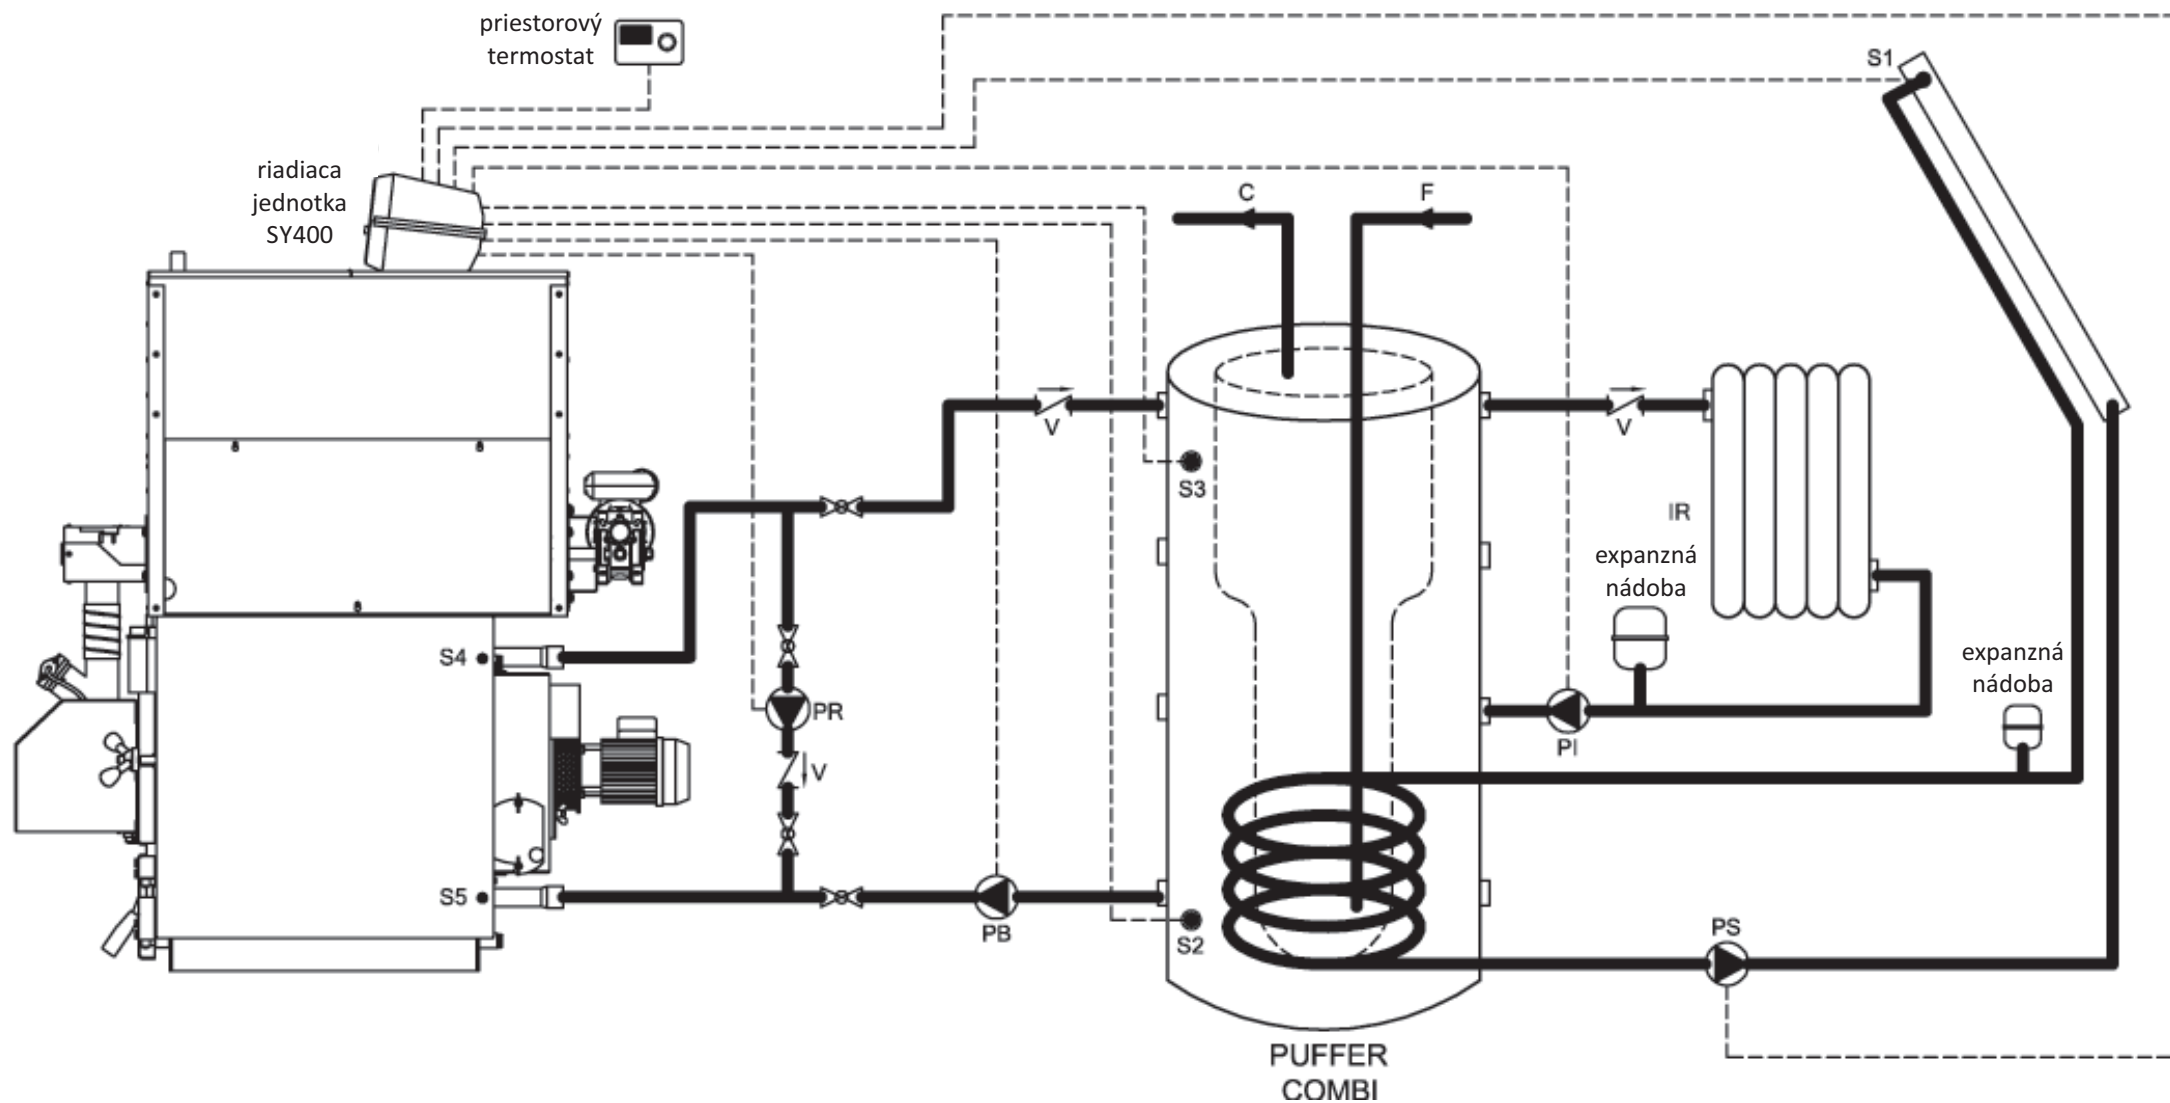


Schéma UK

+ akumuláčná nádoba PUFFER

+ solárne ohrev TUV

+ ohrev TUV

